


TLOCRT PRIZEMLJA M 1:100

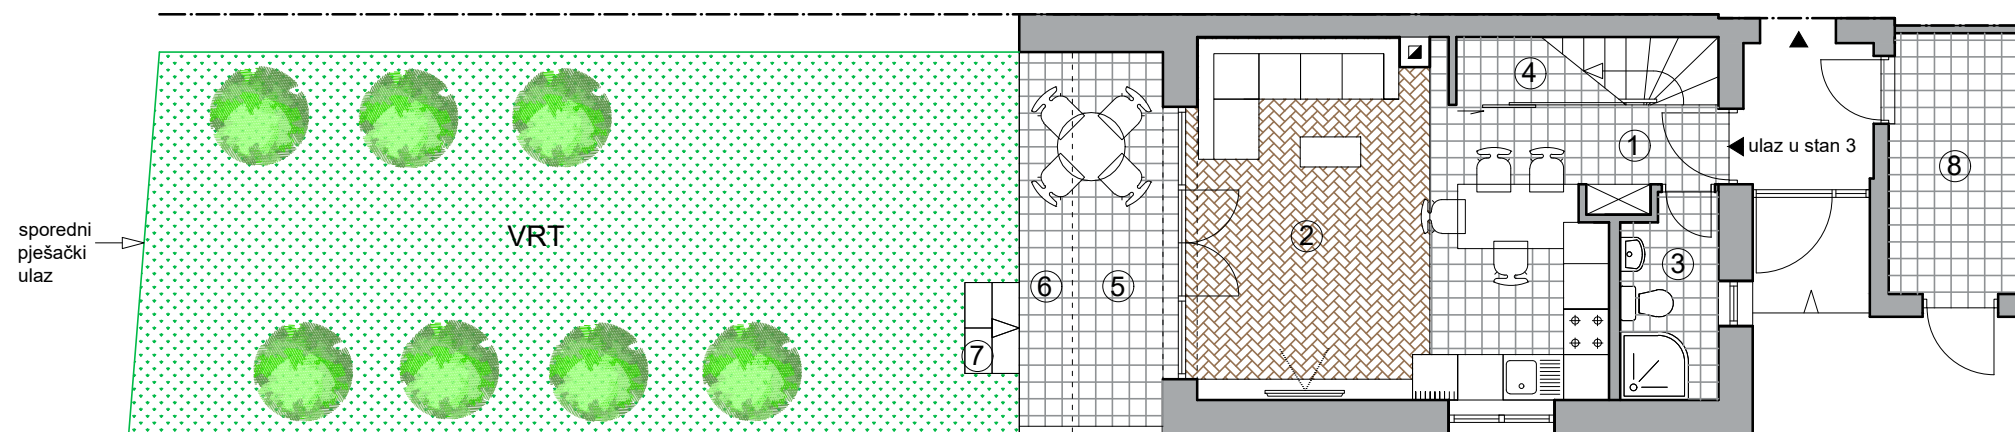


ISKAZ NETTO POVRŠINA

TLOCRT PRIZEMLJA - TROSOBAN STAN 3

naziv prostorije	vrsta poda	m ²
1 kuhinja i blagovaonica	ker. pločice	14,34
2 dnevni boravak	parket	14,62
3 kupaonica	ker. pločice	3,37
4 spremište ispod stubišta	ker. pločice	0,66+0,93×0,50=1,12
UKUPNA NETTO POVRŠINA ČISTE POVRŠINE ZATVORENOG PROSTORA PRIZEMLJA STANA 3		33,45
5 natkrivena terasa	ker. pločice	5,94×0,50= 2,97
6 nenatkrivena terasa	ker. pločice	3,46×0,25= 0,86
7 otvoreno vanjsko stubište	ker. pločice	0,86×0,75= 0,64
UKUPNA NETTO POVRŠINA OTVORENOG PROSTORA STANA 3		4,47
8 spremište	ker. pločice	5,84×0,75= 4,38
UKUPNA NETTO POVRŠINA SPREMIŠTA STANA 3		4,38
UKUPNA NETTO POVRŠINA PRIZEMLJA STANA 3		42,30


TLOCRT KATA M 1:100

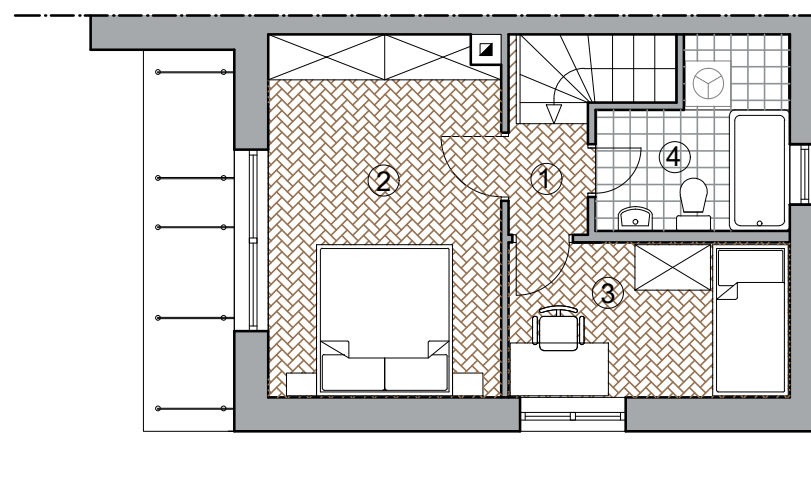

TLOCRT KATA - TROSOBAN STAN 3

naziv prostorije	vrsta poda	m ²
1 hodnik	parket	1,97
2 spavaća soba 1	parket	14,62
3 spavaća soba 2	parket	7,62
4 kupaonica	ker. pločice	4,11+1,4×0,50= 4,81
UKUPNA NETTO POVRŠINA KATA STANA 3		29,02

UKUPNA NETTO POVRŠINA STANA 3 BEZ OTVORENOG PROSTORA I SPREMIŠTA	62,47
UKUPNA NETTO POVRŠINA STANA 3	71,32
UKUPNA NETTO POVRŠINA VANJSKOG PROSTORA STANA 3 (VRT)	57,61

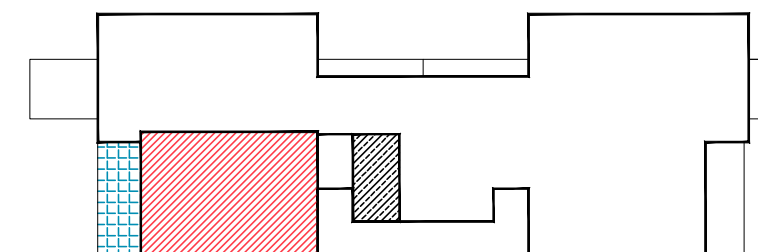

LEGENDA:

- STAN 3
- TERASA STANA 3
- SPREMIŠTE STANA 3

