



TLOCRT PRIZEMLJA M 1:100

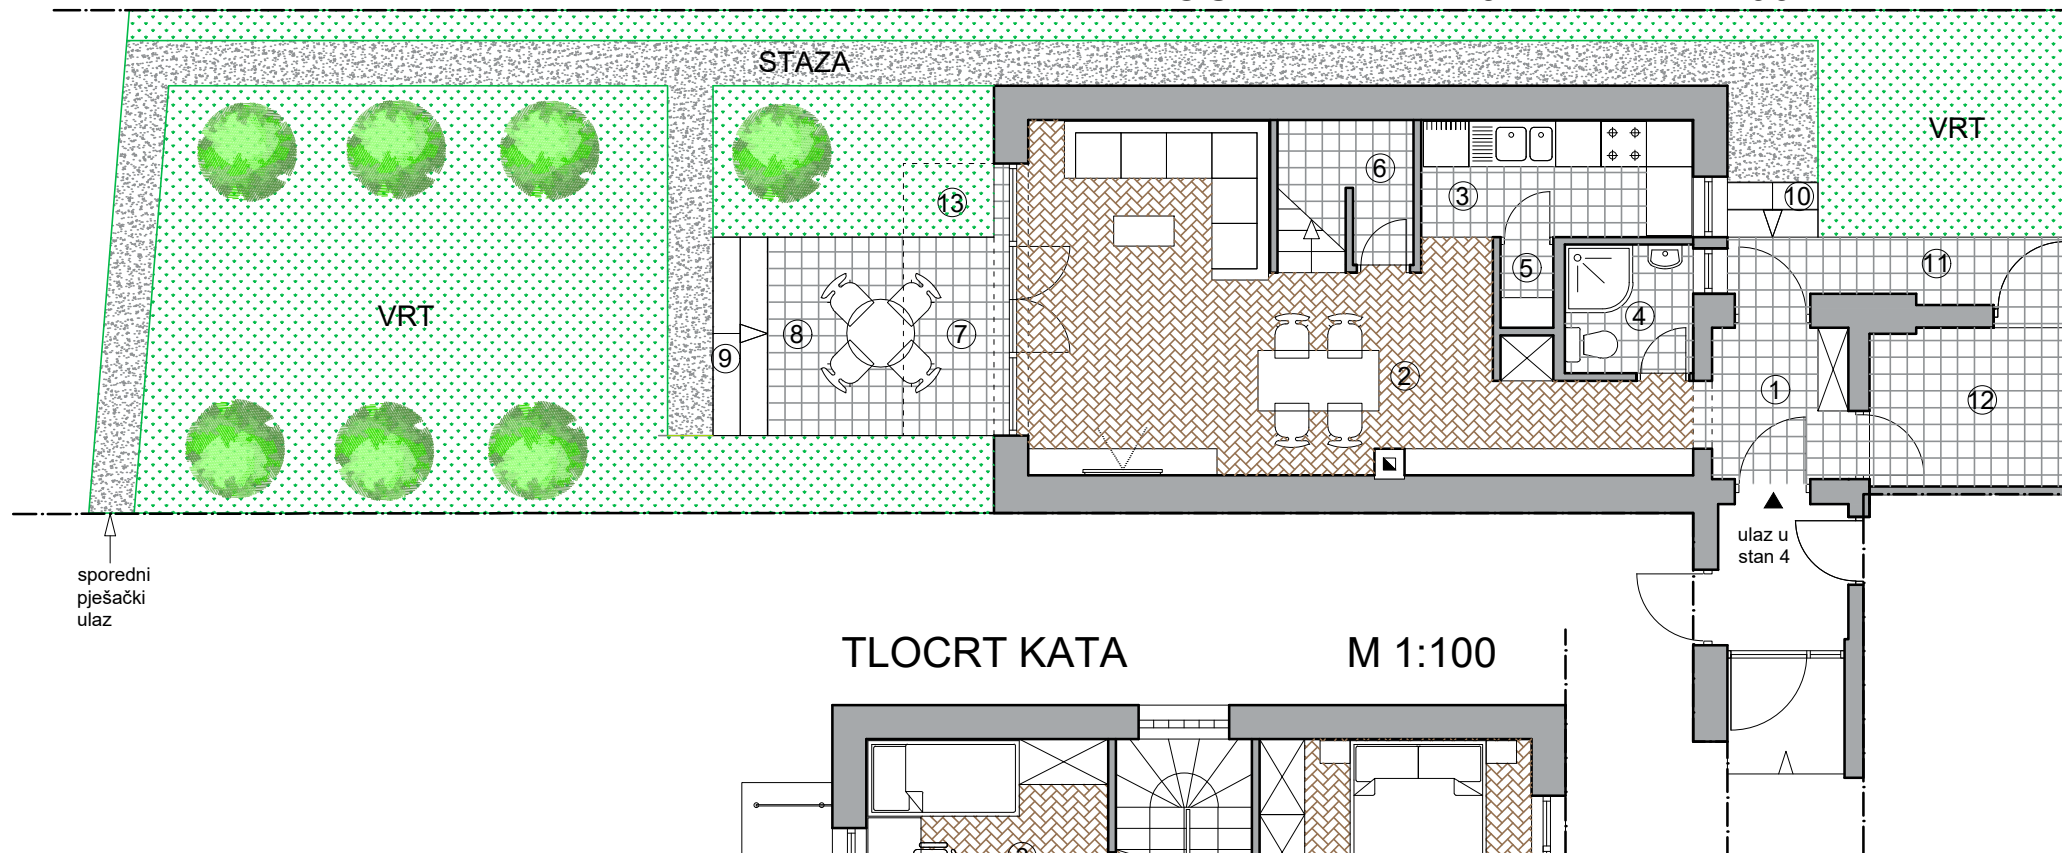

TLOCRT KATA M 1:100

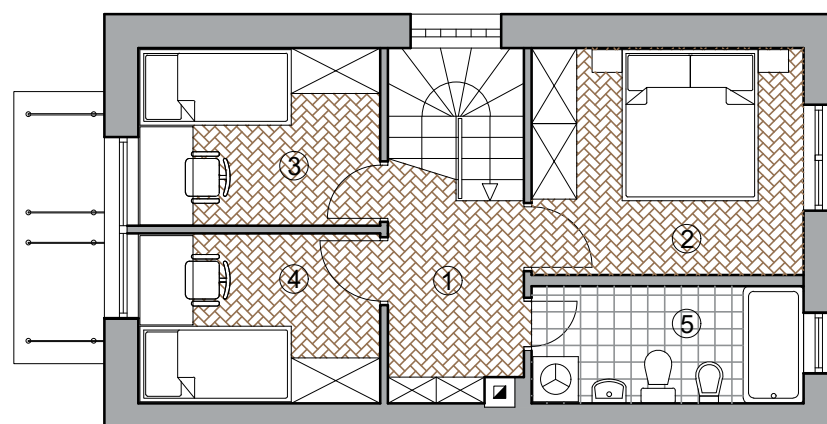

ISKAZ NETTO POVRŠINA


TLOCRT PRIZEMLJA - ČETVEROSOBAN STAN 4

broj	naziv prostorije	vrsta poda	m ²
1	ulazni hodnik	ker. pločice	3,60
2	blagovaonica i dnevni boravak	parket	30,81
3	kuhinja	ker. pločice	5,58
4	kupaonica	ker. pločice	2,89
5	smočnica	ker. pločice	0,77
6	spremište ispod stubišta	ker. pločice	0,81+0,90×0,50= 1,26
UKUPNA NETTO POVRŠINA ČISTE POVRŠINE ZATVORENOG PROSTORA PRIZEMLJA STANA 4			44,91
7	natkrivena terasa	ker. pločice	3,15×0,50= 1,57
8	nenatkrivena terasa 1	ker. pločice	4,72×0,25= 1,18
9	otvoreno vanjsko stubište 1	ker. pločice	1,86×0,75= 1,39
10	otvoreno vanjsko stubište 2	ker. pločice	0,86×0,75= 0,64
11	nenatkrivena terasa 2	ker. pločice	3,48×0,25= 0,87
13	nadstrešnica	zemljana podloga	1,17×0,25= 0,29
UKUPNA NETTO POVRŠINA OTVORENOG PROSTORA STANA 4			5,94
12	spremište	ker. pločice	5,66×0,75= 4,24
UKUPNA NETTO POVRŠINA SPREMIŠTA STANA 4			4,24
UKUPNA NETTO POVRŠINA PRIZEMLJA STANA 4			55,09

TLOCRT KATA - ČETVEROSOBAN STAN 4

broj	naziv prostorije	vrsta poda	m ²
1	hodnik	parket	5,06
2	spavaća soba 1	parket	10,80
3	spavaća soba 2	parket	7,55
4	spavaća soba 3	parket	7,18
5	kupaonica	ker. pločice	5,58
UKUPNA NETTO POVRŠINA KATA STANA 4			36,17

UKUPNA NETTO POVRŠINA STANA 4 BEZ OTVORENOG PROSTORA I SPREMIŠTA	81,08
UKUPNA NETTO POVRŠINA STANA 4	91,26
UKUPNA NETTO POVRŠINA VANJSKOG PROSTORA STANA 4 (VRT I STAZA)	89,69

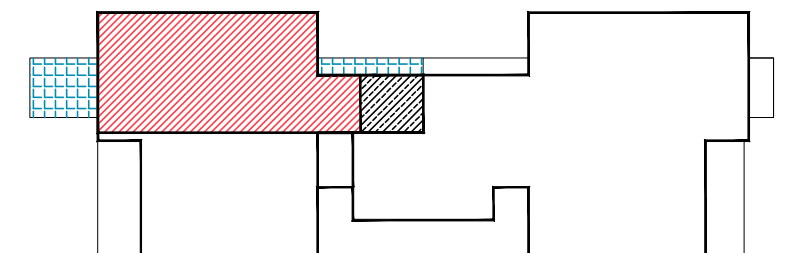

LEGENDA:

- STAN 4
- TERASA STANA 4
- SPREMIŠTE STANA 4

